




Územní plán Kobylnice byl spolufinancován
z prostředků státního rozpočtu ČR, z programu
Ministerstva pro místní rozvoj ČR

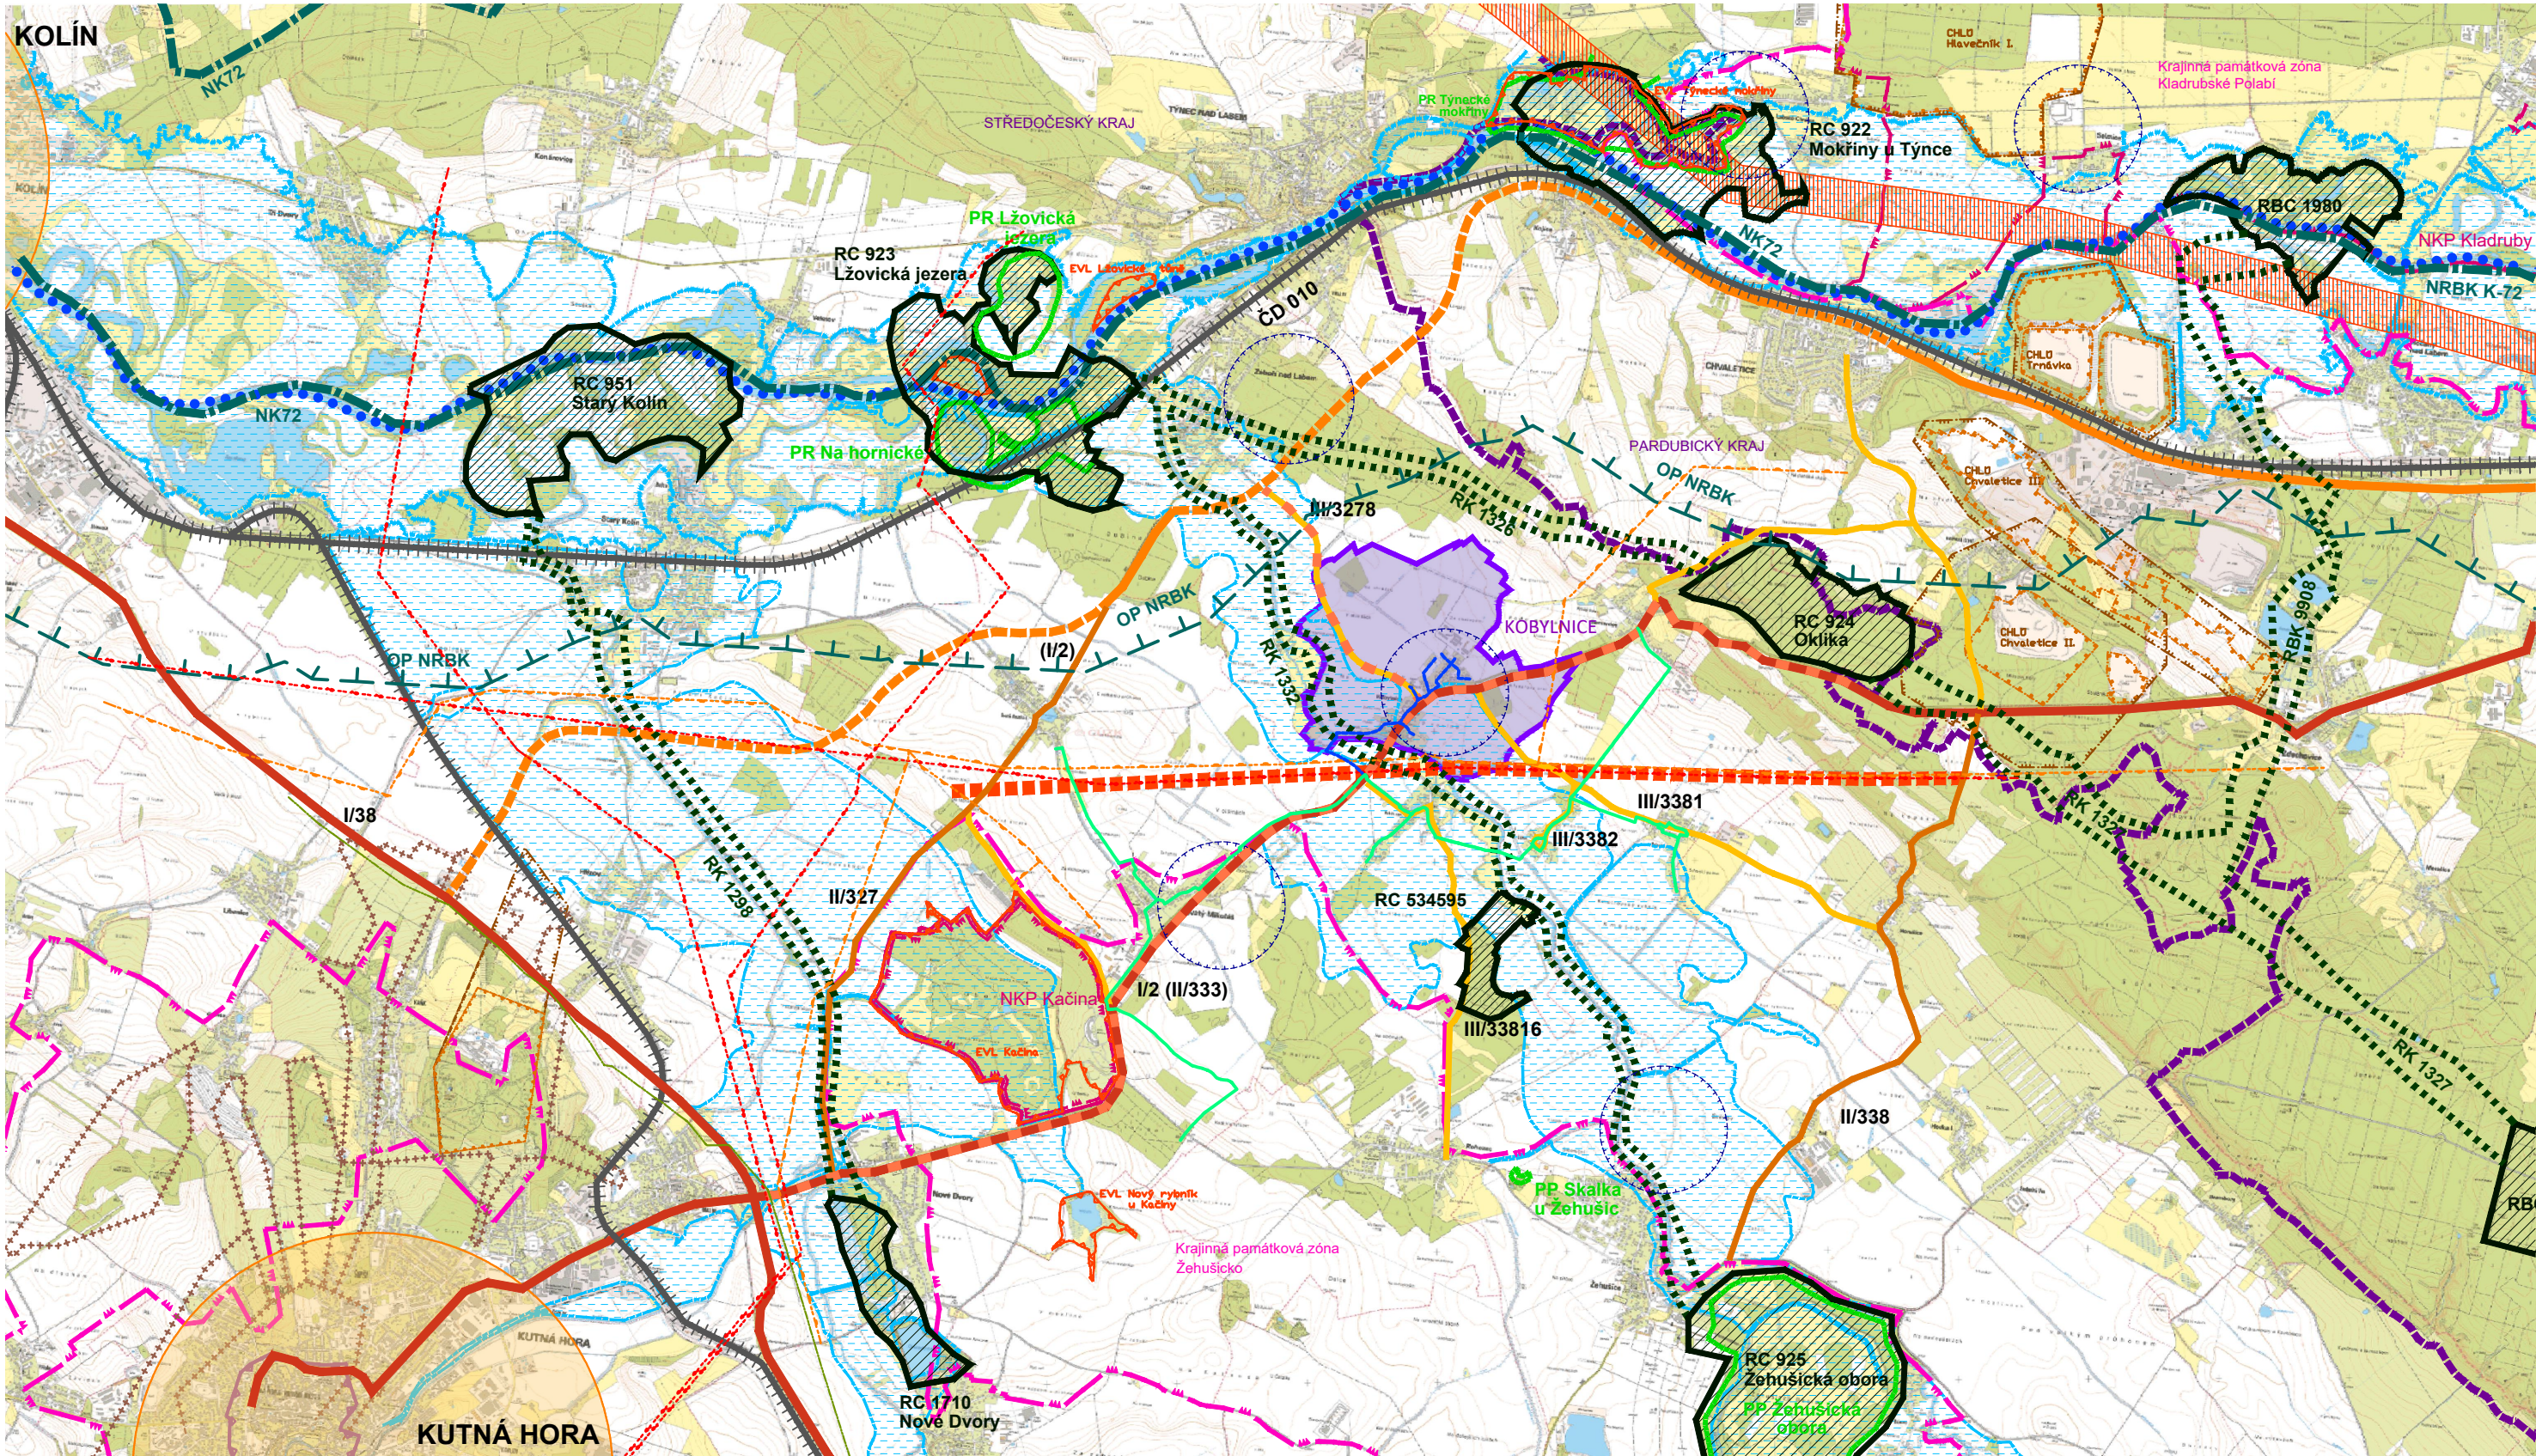

MINISTERSTVO
PRO MÍSTNÍ
ROZVOJ ČR

ÚZEMNÍ PLÁN KOBYLNICE

ÚP S PRVKY REGULAČNÍHO PLÁNU

GRAFICKÁ ČÁST ODŮVODNĚNÍ ÚP - M 1 : 50 000

II.B2 - VÝKRES ŠIRŠÍCH VZTAHŮ

ÚZEMNÍ PLÁN
(vydání § 54 SZ)

LEGENDA

- | | |
|--|---|
| | hranice kraje |
| | hranice a plocha řešeného území |
| | trasa železnice |
| | trasa silnice I. třídy |
| | trasa silnice I. třídy - dle ZÚR Sk |
| | trasa silnice II. třídy |
| | trasa silnice III. třídy |
| | rekonstrukce, homogenizace komunikace |
| | vodní cesta |
| | nadregionální biokoridor |
| | regionální biocentrum |
| | regionální biokoridor |
| | NATURA 2000 - EVL |
| | zvláště chráněné území - PR, PP |
| | nadzemní el. vedení 220, 100 kV |
| | koridor pro dvojité vedení el. energie 400 kV |
| | plynovody VTL |
| | ropovody a produktovody |
| | vybrané vodovody |
| | záplavové území |
| | ochranná pásma vrtů a pramenů ČHMÚ |
| | CHLÚ |
| | ložisko nerostných surovin |
| | krajinná památková zóna |
| | národní kulturní památka |

ZÁZNAM O ÚČINNOSTI	
Správní orgán, který Územní plán Kobylnice vydal:	ZASTUPITELSTVO OBCE KOBYLNICE
Datum nabytí účinnosti Územního plánu Kobylnice:	
Jméno a příjmení, funkce oprávněné úřední osoby pořizovatele:	Mgr. Věra Klimentová vedoucí Oddělení regionálního rozvoje a územního plánování, MÚ Kutná Hora
Podpis oprávněné úřední osoby pořizovatele:	Otisk úředního razítka:
Mgr. Věra Klimentová v.r.	L.S.



IDENTIFIKAČNÍ ÚDAJE	Řešené území: správní úz. obce Kobylnice - k.ú. Kobylnice nad Doubravou
	Pořizovatel: Městský úřad Kutná Hora, oddělení regionálního rozvoje a územního plánování
	Zhotovitel: Atelier "AURUM" s.r.o., Pardubice
	Projektant (autorizovaná osoba): Ing. Pavel Petrů Zpracovatelský kolektiv: Ing. arch Ivana Petrů Ing. arch. Dana Suchánková
 ARCHITEKTURA • URBANISMUS REGIONÁLNÍ ÚZEMNÍ MANAGEMENT	
Projektant (autorizovaná osoba): Ing. Pavel Petrů Zpracovatelský kolektiv: Ing. arch. Jana Půlpytlová Ing. arch. Olga Lukášová	

Zakázka: ÚZEMNÍ PLÁN KOBYLNICE ÚP S PRVKY REGULAČNÍHO PLÁNU	
Etapa: ÚZEMNÍ PLÁN (vydání § 54 SZ)	
Objednatel: Obec Kobylnice	
Příloha: GRAFICKÁ ČÁST ODŮVODNĚNÍ ÚZEMNÍHO PLÁNU II.B2 VÝKRES ŠIRŠÍCH VZTAHŮ	
Měřítko: 1 : 50000	Datum: 01/2024
Zakázka: Z21/17	