

ÚZEMNÍ PLÁN

ÚZEMNÍ PLÁN KOBYLNICE

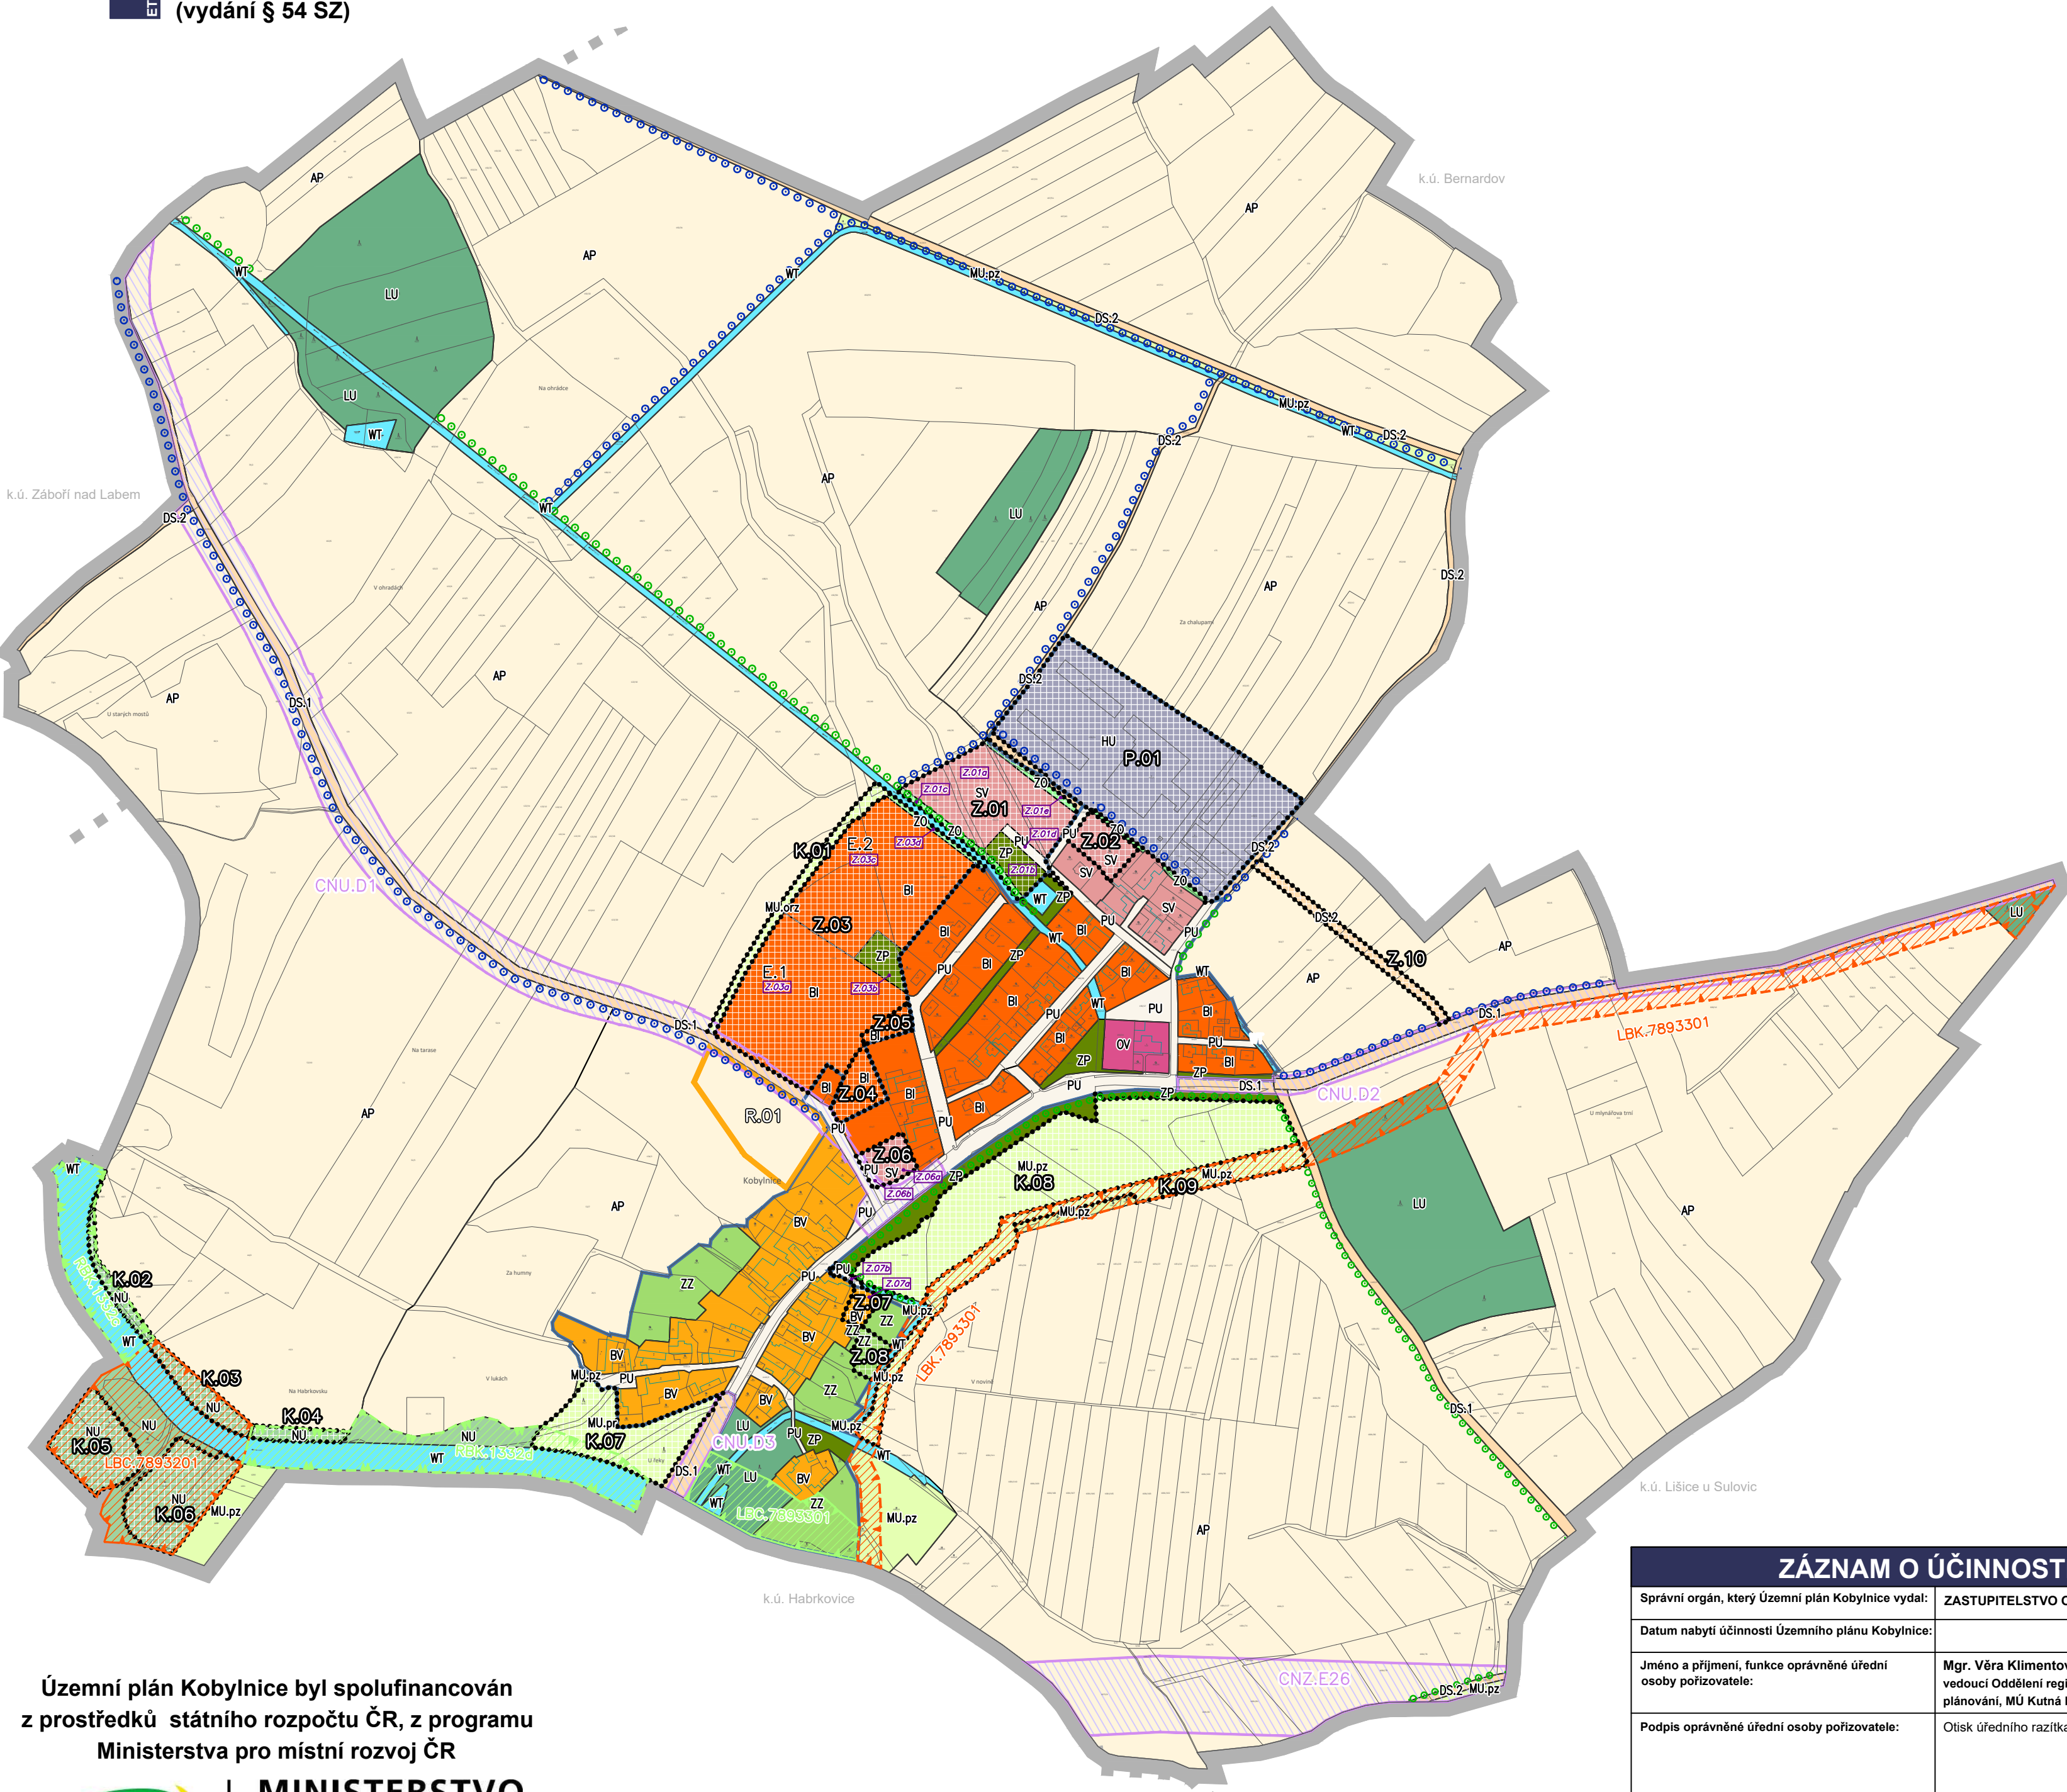
ÚP S PRVKY REGULAČNÍHO PLÁNU

PRÍLOHA

GRAFICKÁ ČÁST ÚP - M 1 : 5 000
I.B2a - HLAVNÍ VÝKRES

ETAPA

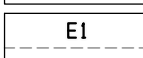
ÚZEMNÍ PLÁN
(vydání § 54 SZ)



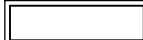
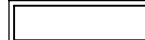
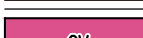
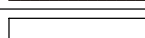
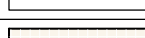
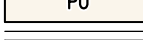
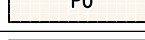
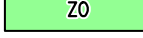
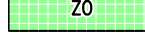
 
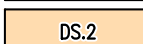
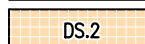
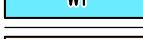
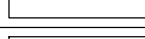
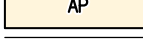
Územní plán Kobylnice byl spolufinancován
z prostředků státního rozpočtu ČR, z programu
Ministerstva pro místní rozvoj ČR

 **MINISTERSTVO
PRO MÍSTNÍ
ROZVOJ ČR**

ZÁZNAM O ÚČINNOSTI	
Správní orgán, který Územní plán Kobylnice vydal:	ZASTUPITELSTVO OBCE KOBYLNICE
Datum nabytí účinnosti Územního plánu Kobylnice:	
Jméno a příjmení, funkce oprávněné úřední osoby pořizovatele:	Mgr. Věra Klimentová vedoucí Oddělení regionálního rozvoje a územního plánování, MÚ Kutná Hora
Podpis oprávněné úřední osoby pořizovatele:	Otisk úředního razítka:
Mgr. Věra Klimentová v.r.	L.S.

	řešené území
	zastavěné území k datu 06. 03. 2023
	zastavitelné plochy
	plochy přestavby
	plochy změn v krajině
	označení návrhových ploch (v plochách změn s více než jednou návrh. plochou)
	návrh etapizace, rozhraní etap

PLOCHY S ROZDÍLNÝM ZPŮSOBEM VYUŽITÍ

stabilizované plochy	návrh	územní rezerva	
			<i>hranice ploch s rozdílným způsobem využití (RZV)</i>
			bydlení venkovské
			bydlení individuální
			občanské vybavení veřejné
			veřejná prostranství všeobecná
			zeleň - parky a parkově upravené plochy
			zeleň - zahrady a sady
			zeleň ochranná a izolační
			smíšené obytné venkovské
			doprava silniční - silniční síť
			doprava silniční - místní a účelové komunikace
			smíšené výrobní všeobecné
			vodní a vodních toků
			pole a trvalé travní porosty
			lesní všeobecné
			přírodní všeobecné
			smíšené nezastavěného území všeobecné

další členění: o - ochrana proti ohrožení území, p - přírodní priority, r - rekreace nepobyťová, z - zemědělství extenzivní

PŘEKRYVNÁ ZNAČENÍ:

stav

návrh

významná liniová zeleň

stav

návrh

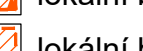
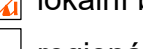
koridor nad plochami s RZV vymezený územním plánem (dopravní infrastruktura)

koridor nad plochami s RZV z nadřazené dokumentace (technická infrastruktura)

DOPLŇKOVÁ CHARAKTERISTIKA PLOCH S RZV

KORIDORY

ÚZEMNÍ SYSTÉM EKOLOGICKÉ STABILITY

	stav		návrh		LBC	lokální biocentrum
					LBC	lokální biokoridor
					RBC	regionální biokoridor



IDENTIFIKAČNÍ ÚDAJE	Řešené území: správní úz. obce Kobylnice - k.ú. Kobylnice nad Doubravou	Zakázka: ÚZEMNÍ PLÁN KOBYLNICE ÚP S PRVKY REGULAČNÍHO PLÁNU
	Pořizovatel: Městský úřad Kutná Hora, oddělení regionálního rozvoje a územního plánování	
	Zhotovitel: Atelier "AURUM" s.r.o., Pardubice  ARCHITEKTURA • URBANISMUS REGIONÁLNÍ ÚZEMNÍ MANAGEMENT	Etapa: ÚZEMNÍ PLÁN (vydání § 54 SZ)
	Projektant (autORIZOVANÁ osoba): Ing. Pavel Petrů Zpracovatelský kolektiv: Ing. arch. Ivana Petrů Ing. arch. Dana Suchánková	Objednatel: Obec Kobylnice
	Mgr. Věra Klimentová v.r.	Příloha: I.B2a GRAFICKÁ ČÁST ÚZEMNÍHO PLÁNU HLAVNÍ VÝKRES Měřítko: 1 : 5000 Datum: 01/2024 Zakázka: Z21/17