


22.8.2025: souhlasíme s úpravou návrhu místní úpravy spočívající v doplnění vodorovného dopravního značení V12a v místě autobusových zastávek.
Doplnění k původnímu č.j. KRPS-311782/ČJ-2022-010506-ZZ.

Zdeněk Žák, DiS. Digitálně podepsal Zdeněk Žák, DiS.
Datum: 2025.08.22 09:23:27 +02'00'

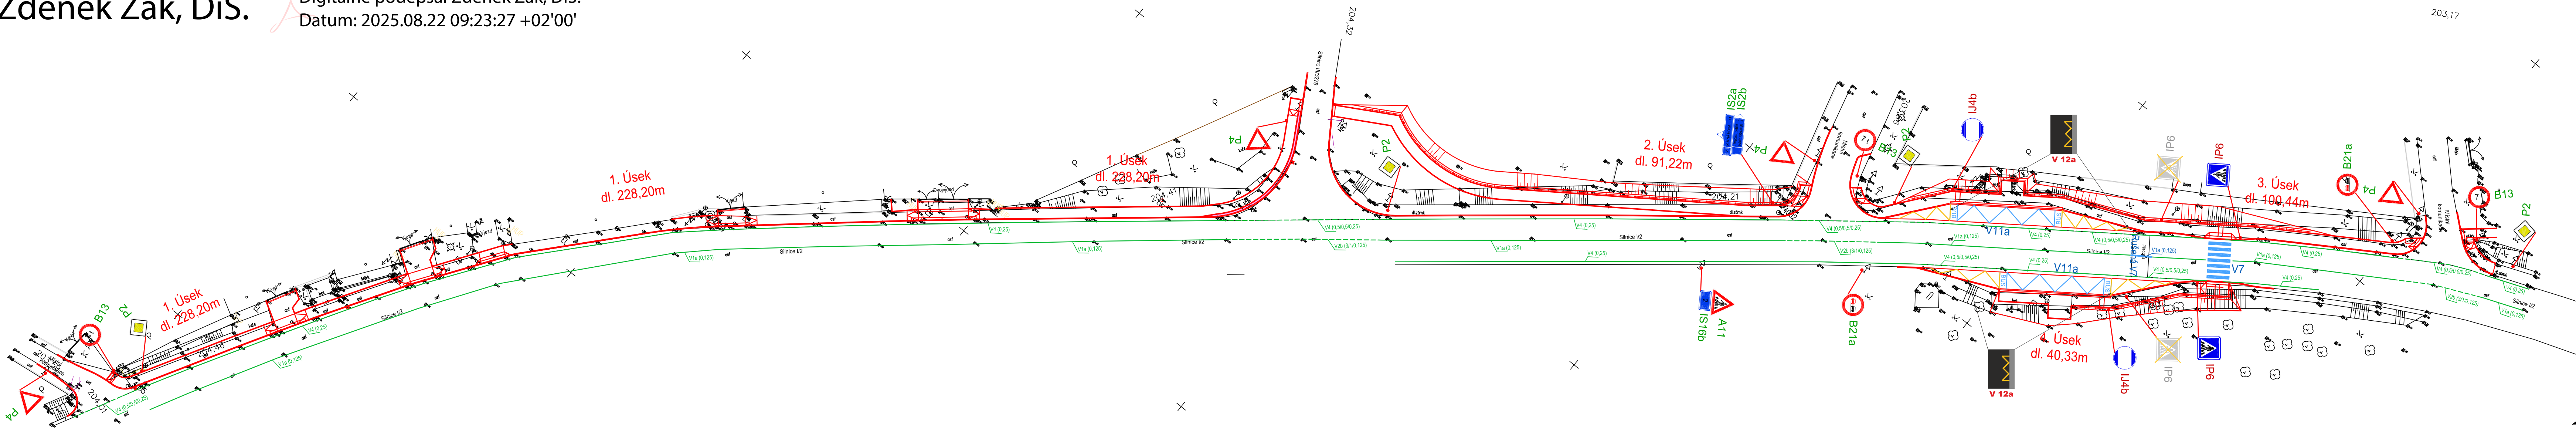

Legenda dopravního značení:

- P4 Stávající svislé dopravní značení
- IP6 Nové svislé dopravní značení
- Stávající vodorovné dopravní značení
- Nové vodorovné dopravní značení

Výškový systém B.p.v.
Souřadný systém S-JTSK

VYPRACOVAL :	Ing. Robert Šimek	 IROP Olomouc Holická 156 / 49, 77200 Olomouc tel.: +420 602 633 982
ODP.PROJEKTANT :	Ing. Robert Šimek	
H.J.P. :	Ing. Jan Rozsívál	
INVESTOR :	Obec Kobylnice, Kobylnice č.p. 38, 284 01 Kutná Hora, IČ: 00640361	
Stavba:	Obec Kobylnice - zvýšení dopravní bezpečnosti v obci	
Část:	D Dokumentace objektů a technických a technologických zařízení D.1 Stavební část	
Stavební objekt:	SO 101 - Chodníky a zastávky BUS	
VÝKRES	Situace dopravního značení	